



ITS AGROALIMENTARE – STUDIO DI FATTIBILITA'

26/10/2025

M ISIDORO
MASTRONARDI
ARCHITETTO

**COLLETTI
INGEGNERIA**




ITS AGROALIMENTARE

- NUOVO LOCALE TOSTERIA**
- REALIZZAZIONE IMPIANTO ELETTRICO
 - REALIZZAZIONE IMPIANTO CLIMATIZZAZIONE + VMC


- NUOVI LABORATORI VIRTUALI 1-2**
- REALIZZAZIONE NUOVA PAVIMENTAZIONE
 - SPOSTAMENTO RADIATORI
 - NUOVO IMPIANTO ILLUMINAZIONE
 - REALIZZAZIONE IMPIANTO CLIMATIZZAZIONE + VMC

- NUOVA AREA SERVIZI IGIENICI**
- NUOVI SANITARI
 - NUOVE PIASTRELLE
 - BAGNO DISABILI

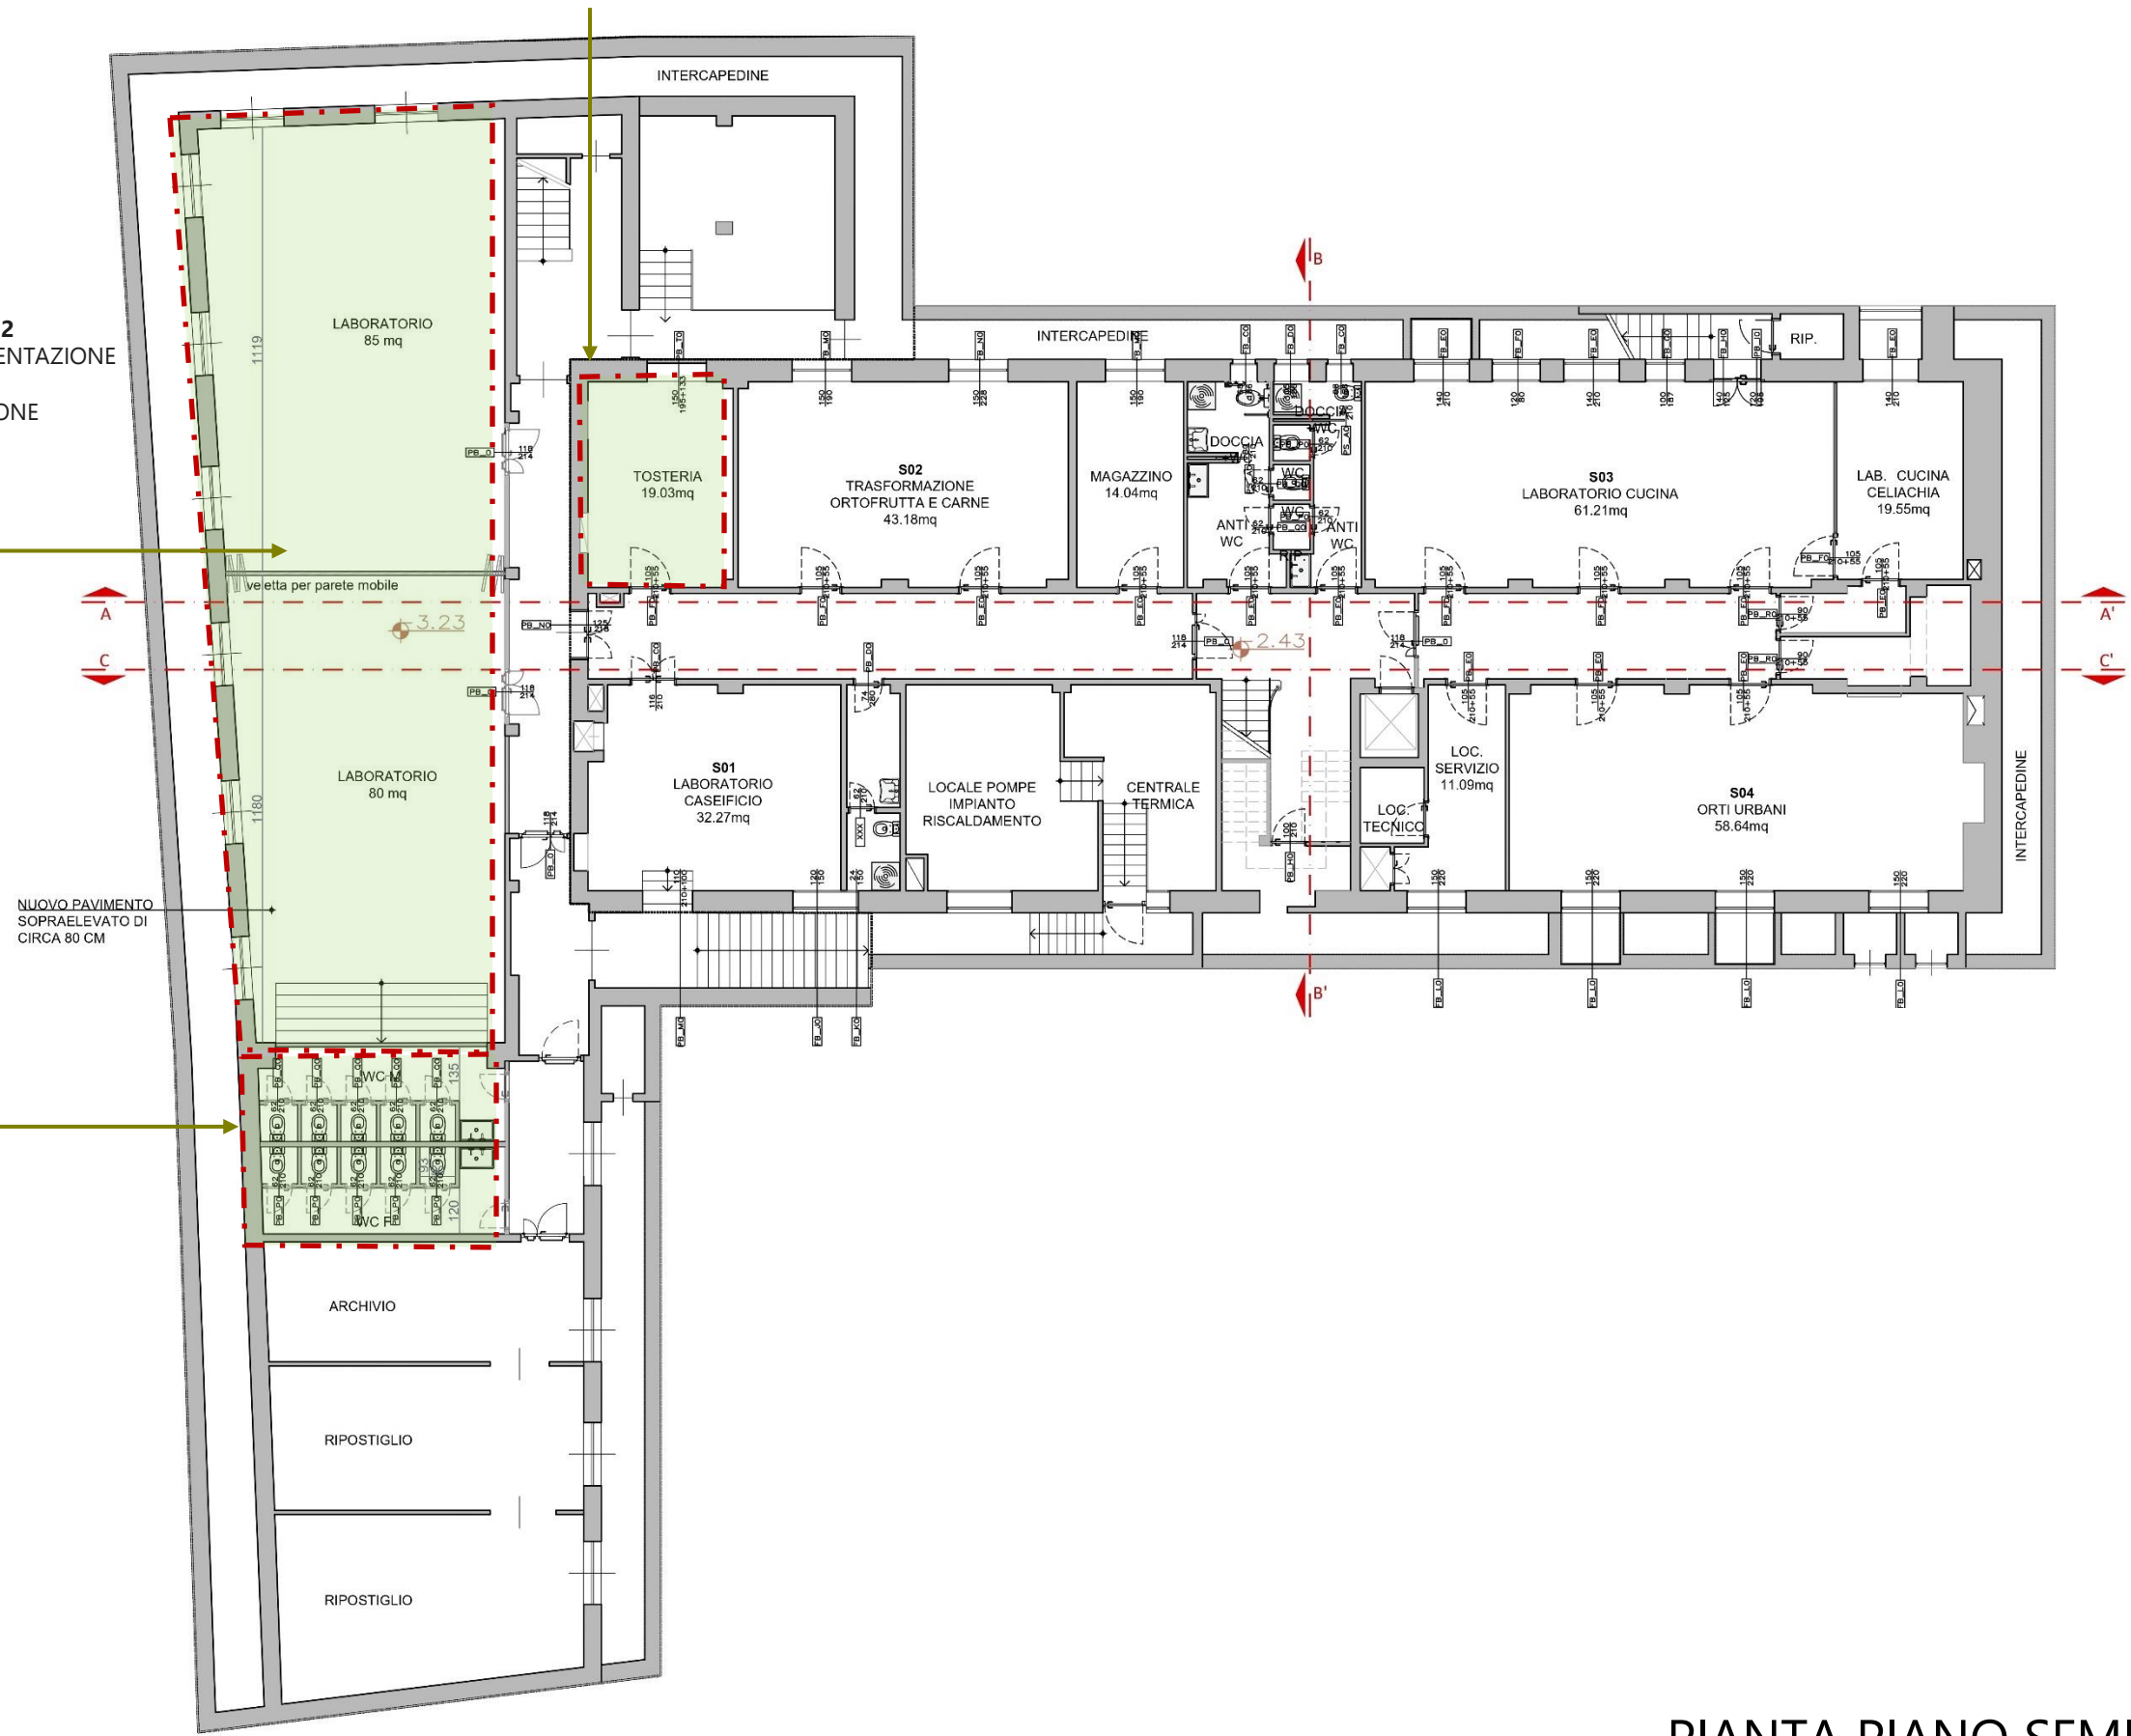


PIANTA PIANO SEMINTERRATO


NUOVO INGRESSO UFFICIO
 - REALIZZAZIONE IMPIANTO ELETTRICO
 - REALIZZAZIONE IMPIANTO CLIMATIZZAZIONE + VMC

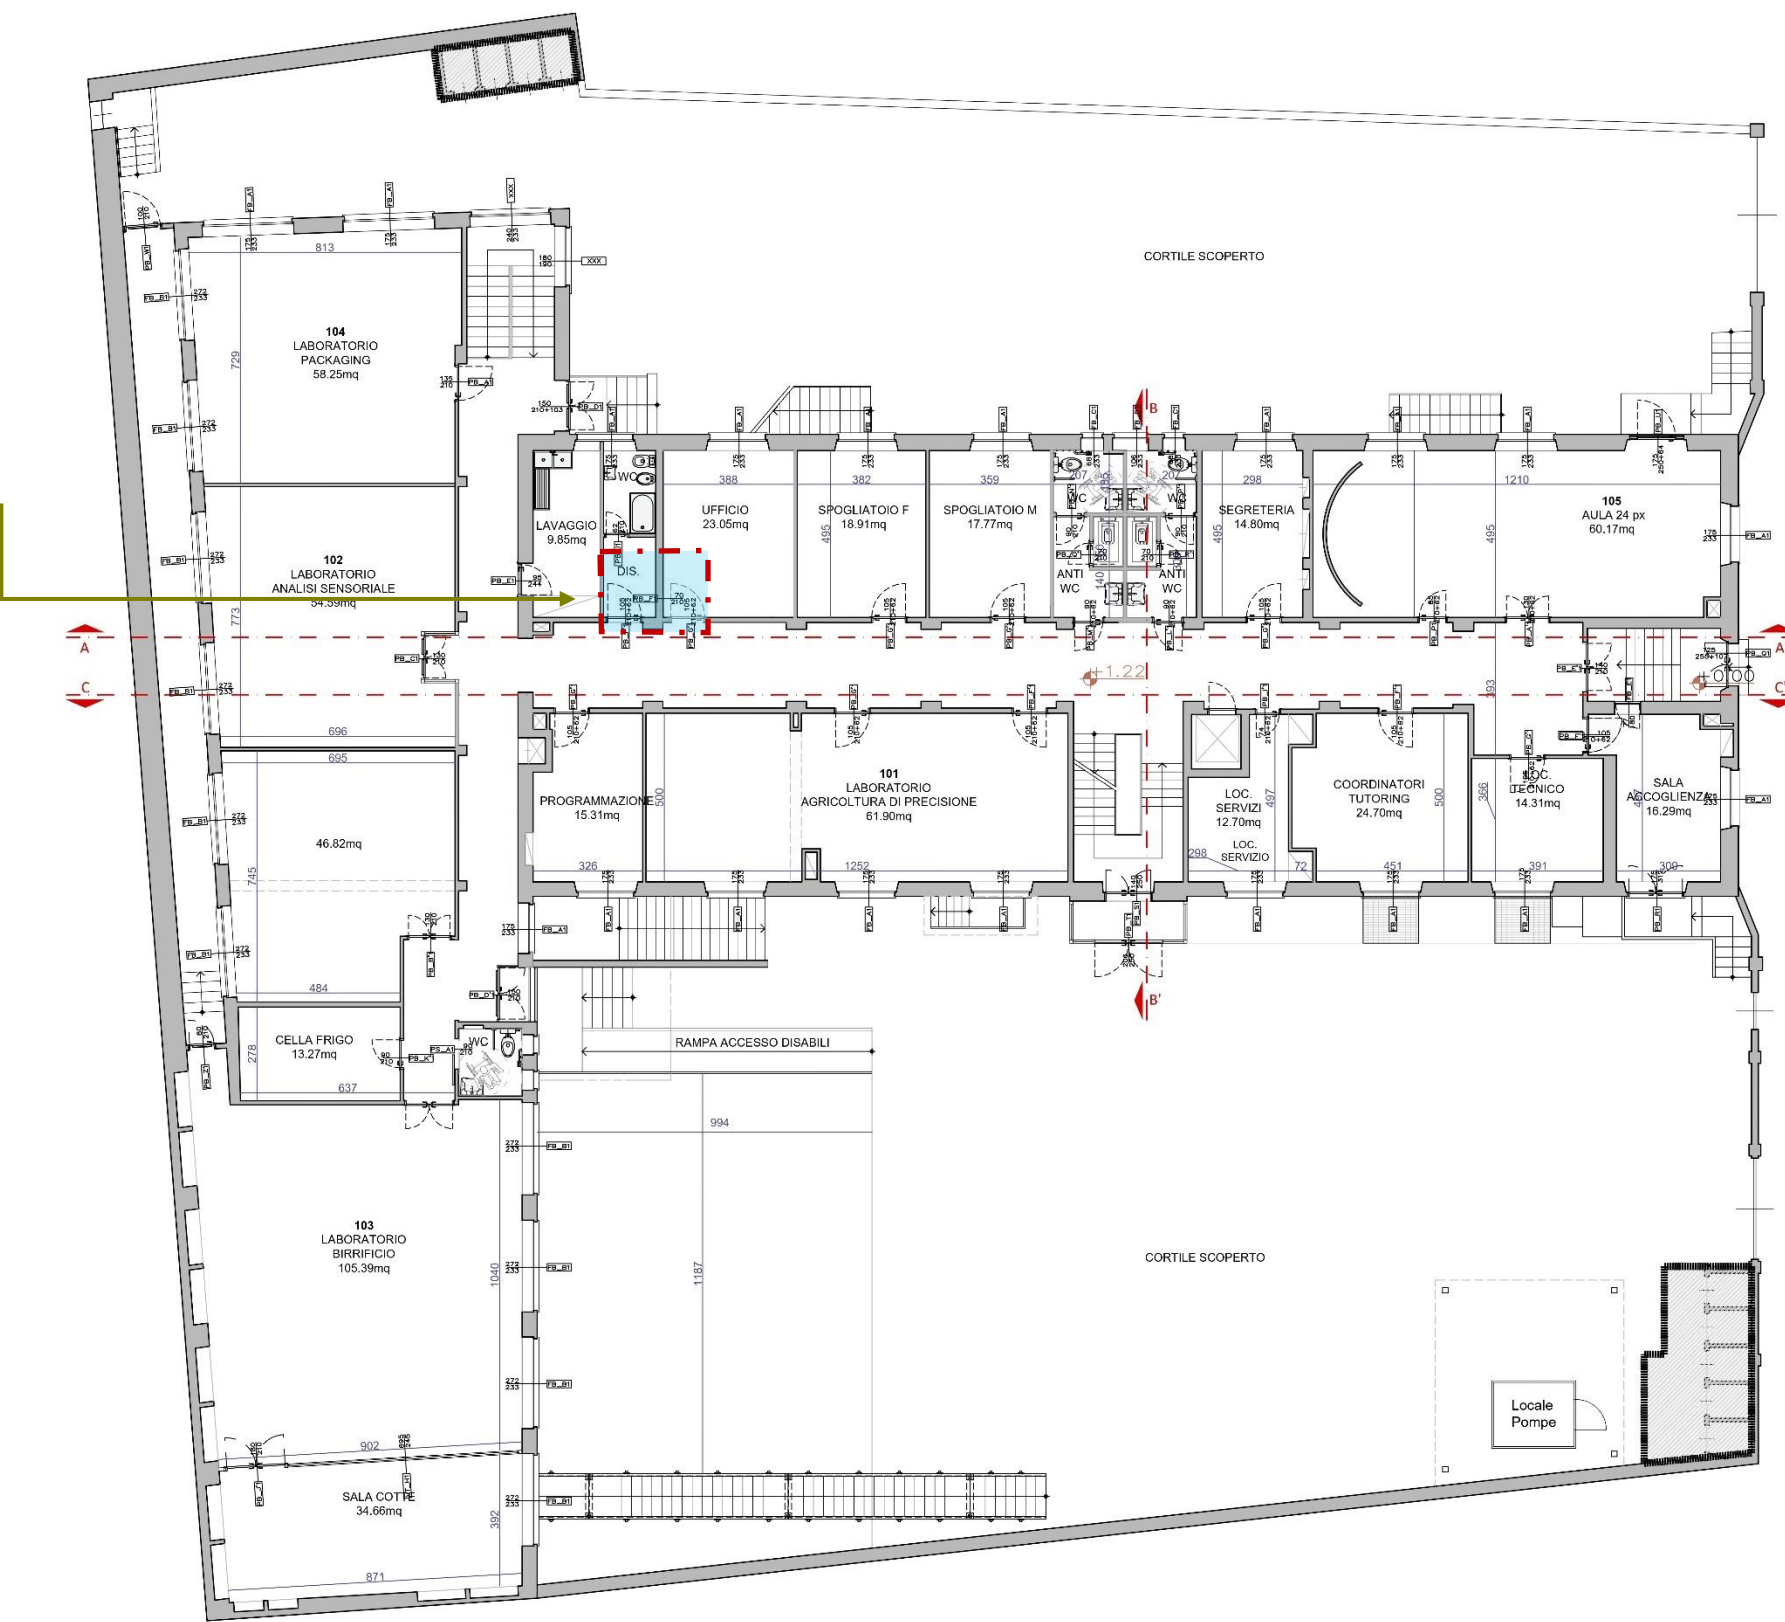

PIANTA PIANO RIALZATO

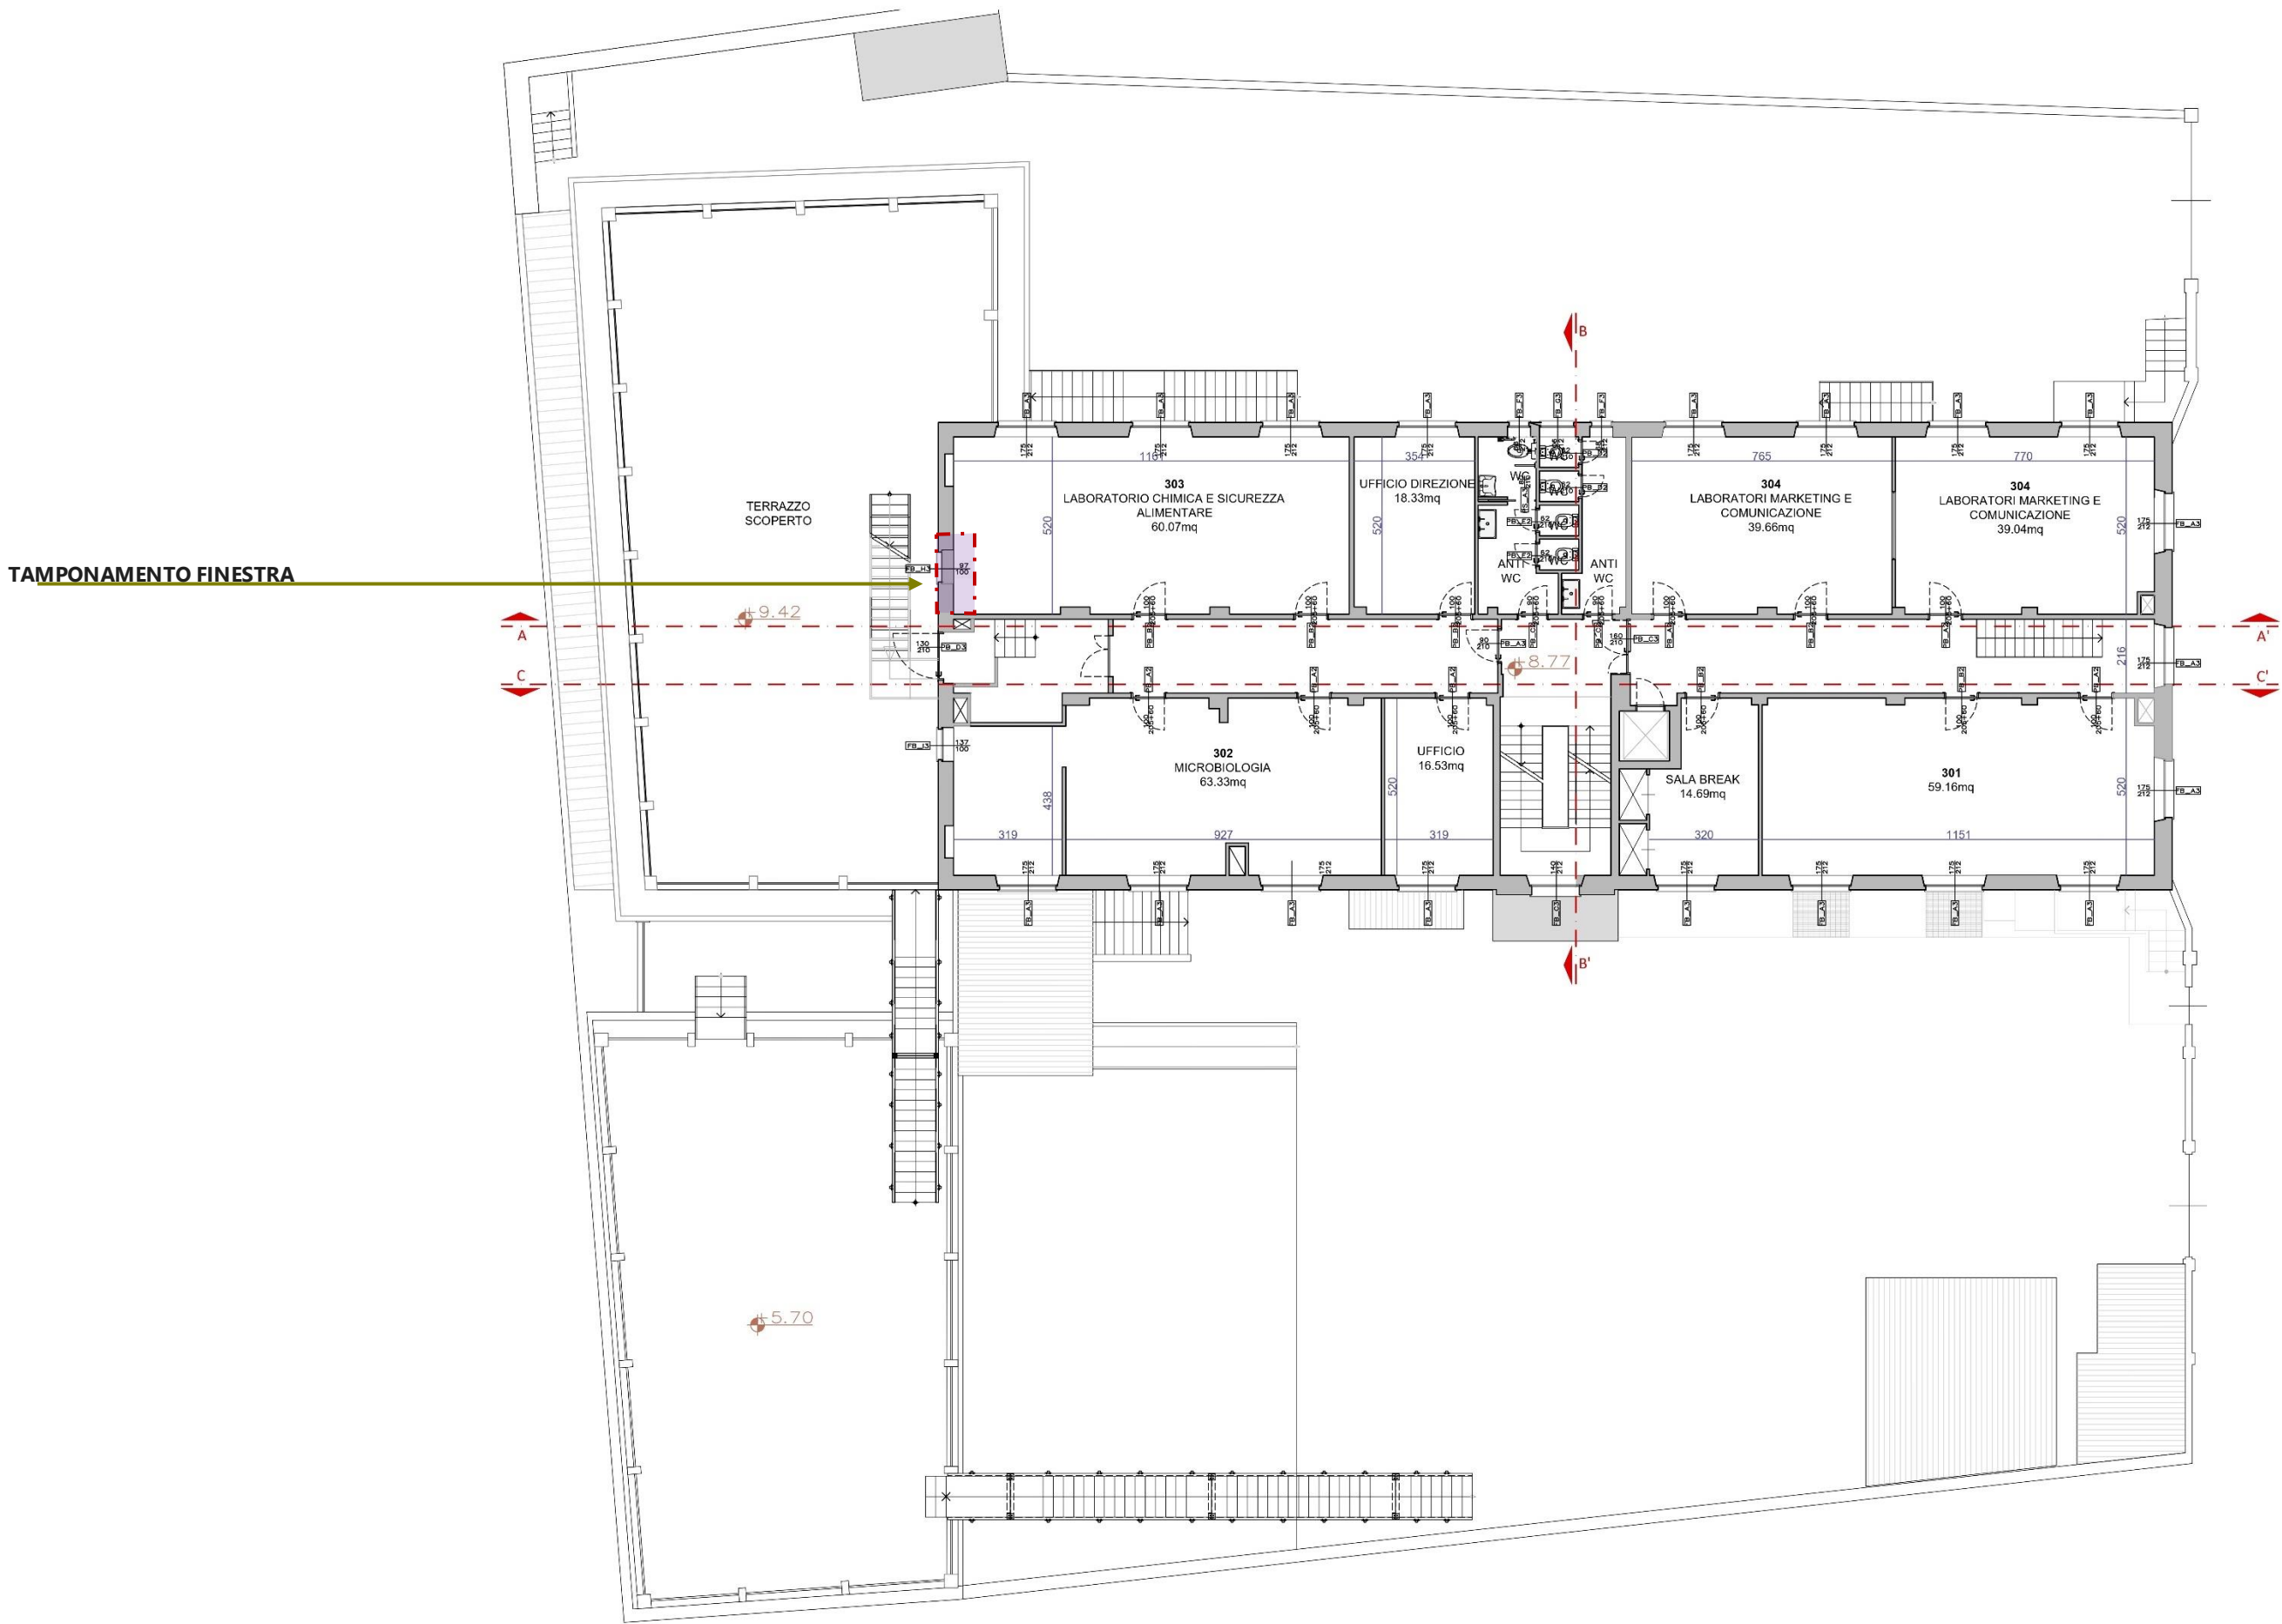

PIANTA PIANO SECONDO

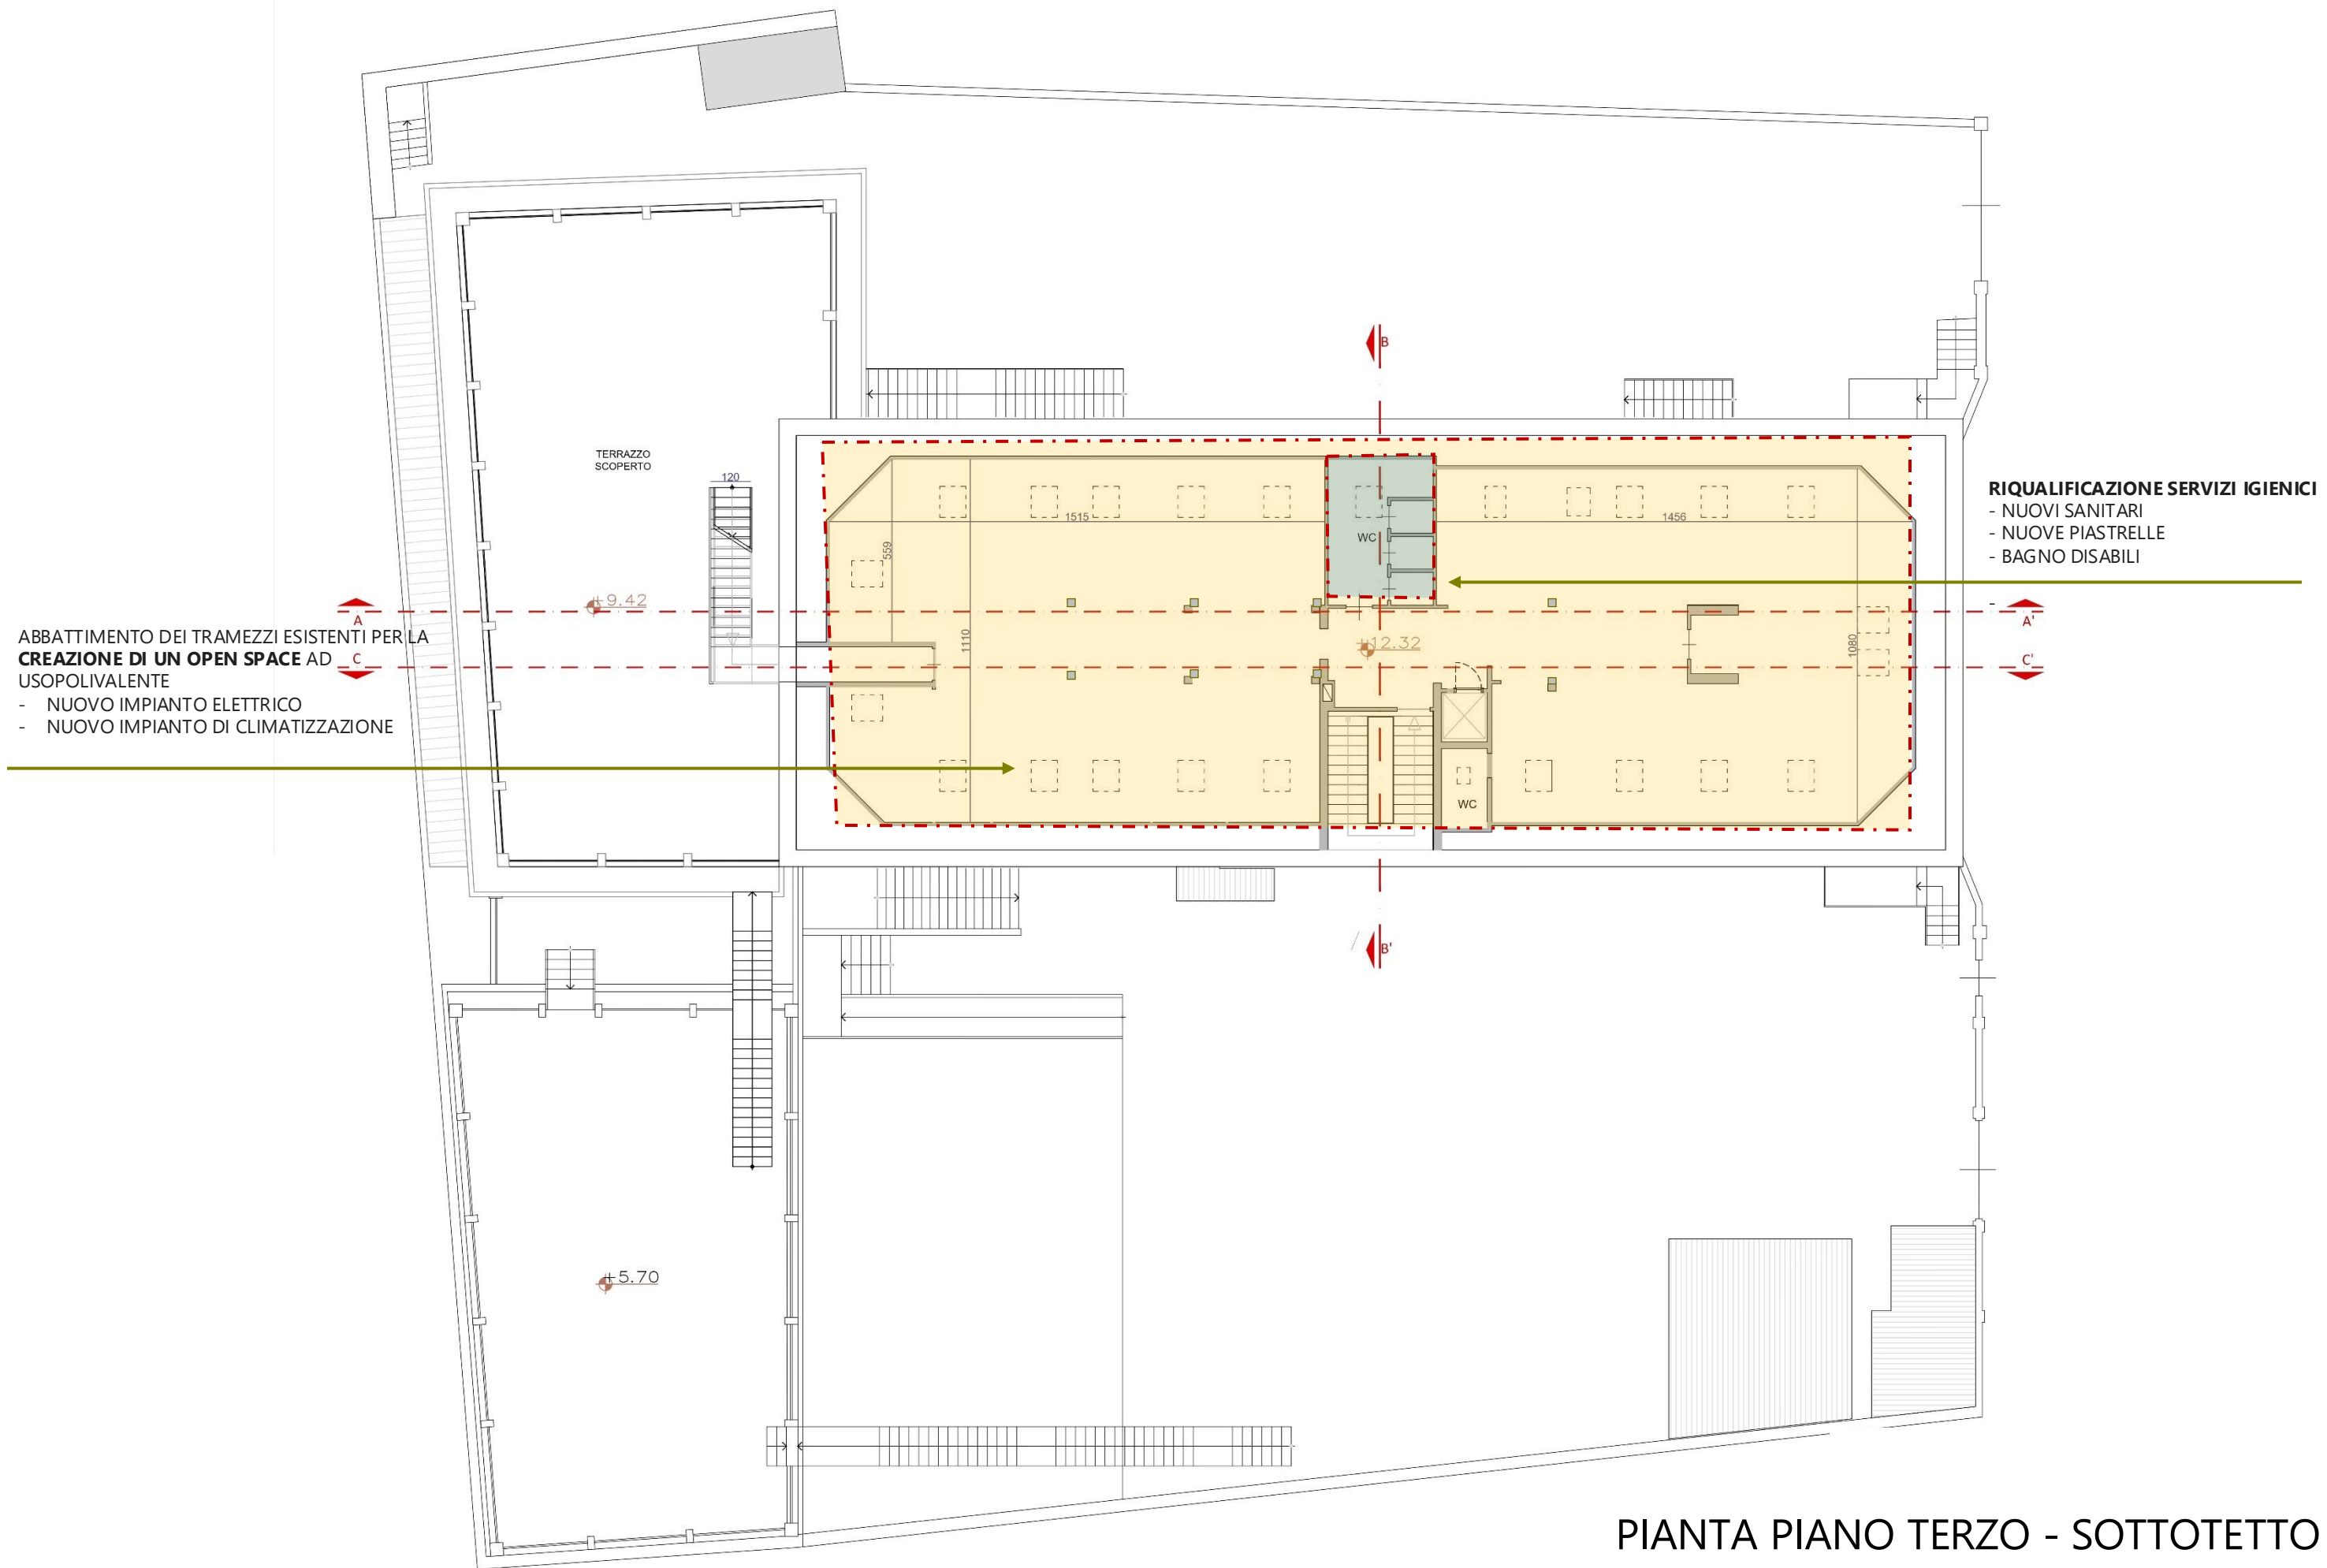

PIANTA PIANO TERZO - SOTTOTETTO



ISIDORO MASTRONARDI ARCHITETTO

Corso Turati 25/7 - 10128 Torino
isidoromastonardi@gmail.com

